DRAWN BY: GAK 02/25/2014 | CAD FILE NUMBER: 141000008 | 24x36 | PROJECT NUMBER: SCL14100.CSD

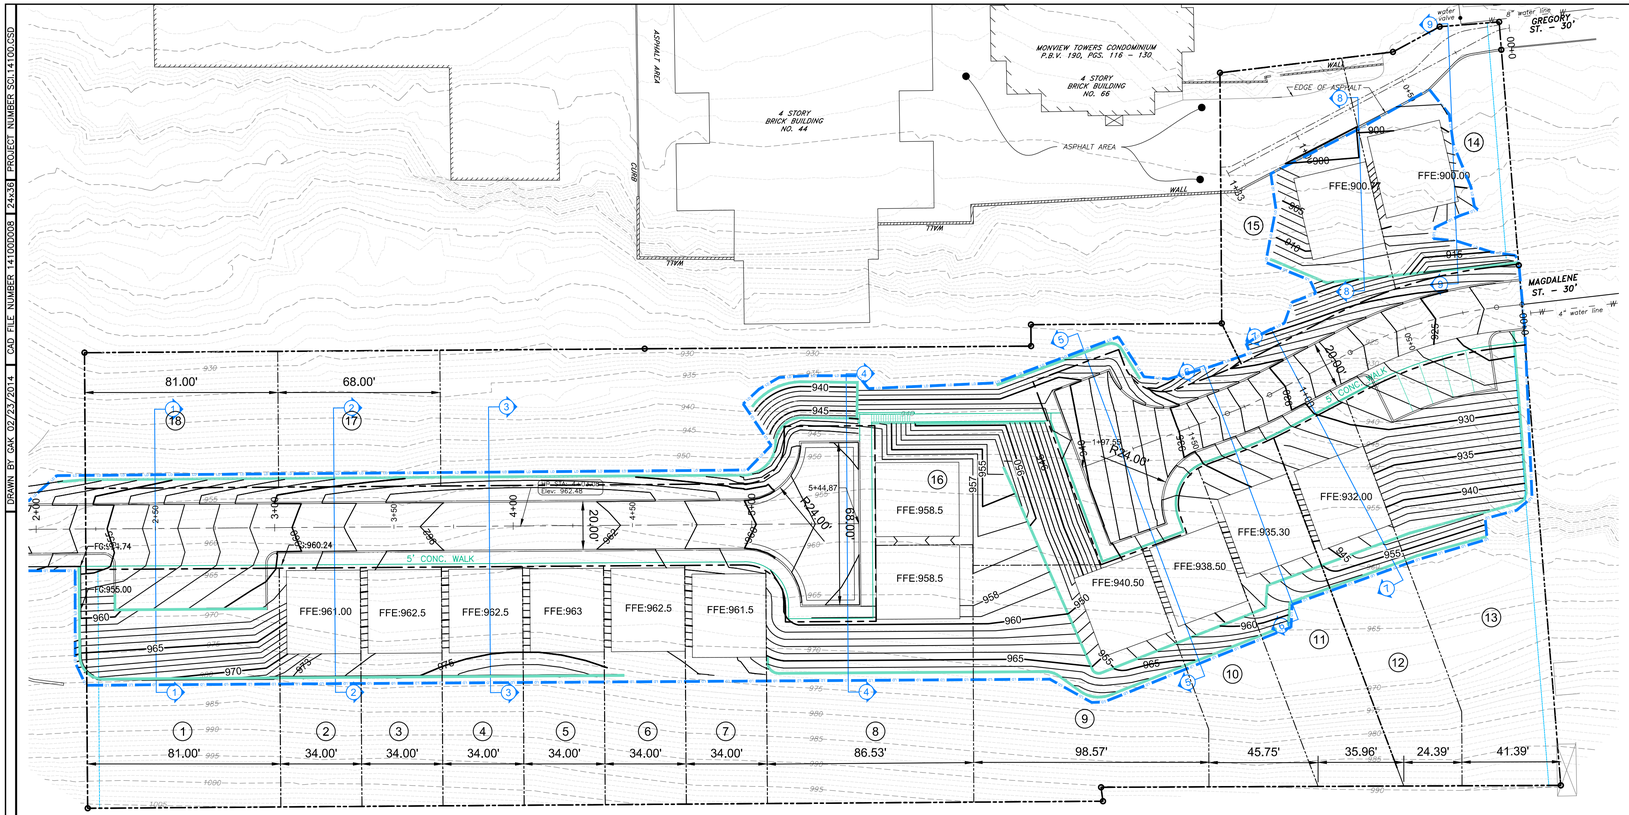

PLAN VIEW - 1:30

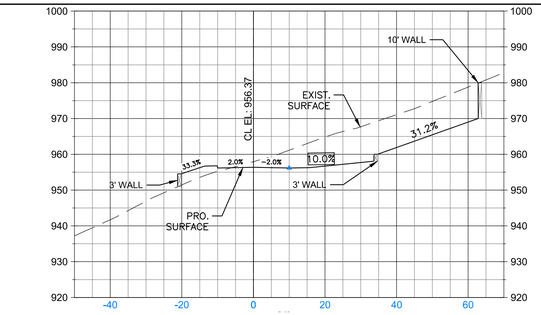

① HACKSTOWN STREET EXT.
STA. 2+50

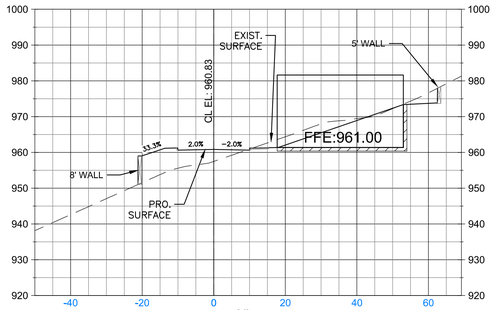

② HACKSTOWN STREET EXT.
STA. 3+25

SECTION VIEW - 1:20

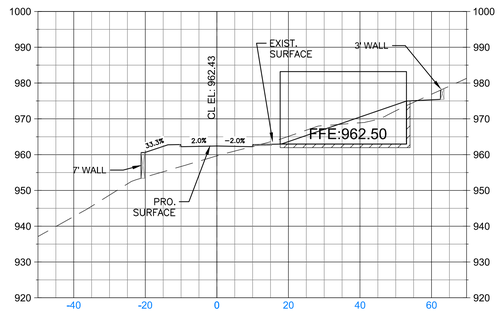

③ HACKSTOWN STREET EXT.
STA. 3+90

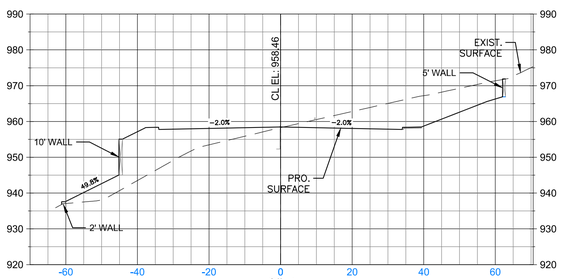

④ HACKSTOWN STREET EXT.
STA. 4+65

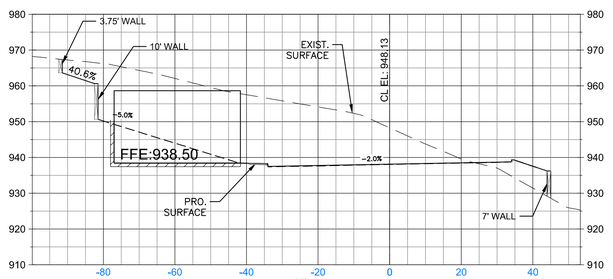

⑤ MAGDALENE STREET EXT.
STA. 1+80

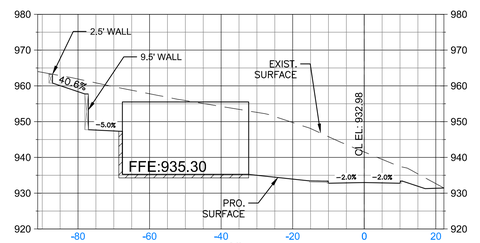

⑥ MAGDALENE STREET EXT.
STA. 1+35

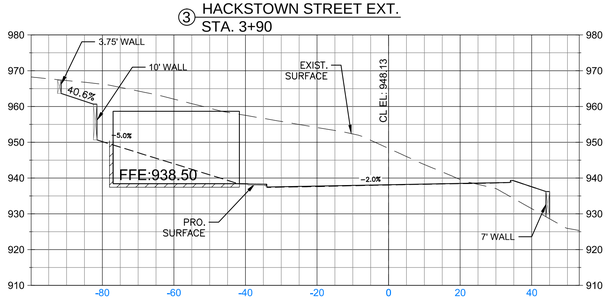

⑦ MAGDALENE STREET EXT.
STA. 1+80

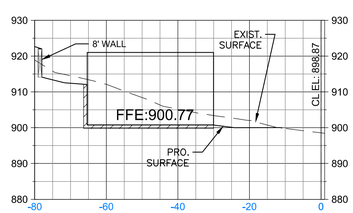

⑧ GREGORY STREET EXT.
0+69

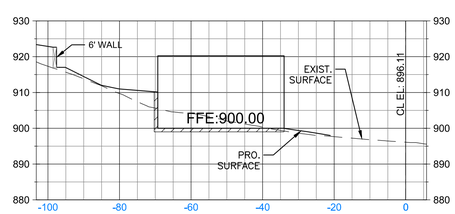

⑨ GREGORY STREET EXT.
STA. 0+22

ATTACHMENTS

NO.	REVISION DESCRIPTION	DATE	APPROVED
5.	GENERAL REVISIONS	3/18/16	
4.	GENERAL REVISIONS	10/28/15	

CHECKED BY: - APPROVED BY: -

PREPARED BY:
KU Resources, Inc.
22 South Linden Street
Duquesne, PA 15110
412.469.9331
412.469.9336 fax
www.kuresources.com

PREPARED FOR:
SYNERGY CAPITAL, INC.
1014 PERRY HIGHWAY, SUITE 100
PITTSBURGH, PA 15237

PROJECT:
Villas at Winter Park
CITY OF PITTSBURGH, COUNTY OF ALLEGHENY
PENNSYLVANIA

DRAWING TITLE:
Preliminary Plan & Cross Sections

SHEET NO.
C-405